



Studio

TYPE 2.5-B

621 PI²


UNITÉ + BALCON

471 PI² + 150 PI²


1




- 1. Cuisine
- 2. Salle à manger
- 3. Séjour
- 4. Chambre (lit simple)
- 5. Salle de bain (douche)
- 6. Rangement
- 7. Laveuse / Sécheuse
- 8. Terrasse

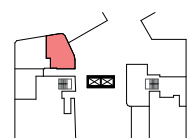


NIVEAU 1

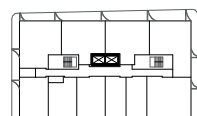


NIVEAU 2

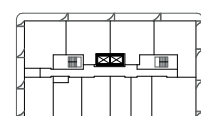


NIVEAUX 3@9

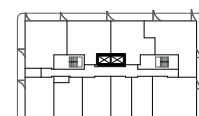


NIVEAU 10

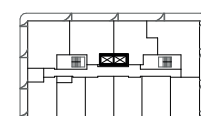

NIVEAU 11

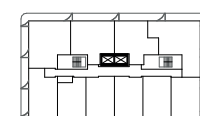

NIVEAUX 12@17

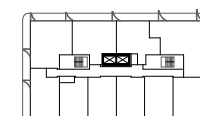

NIVEAU 18



1/2 | 2021-08-05

Waltz

Inclusions

- Climatisation
- Chauffage
- Électricité
- Électroménagers
- Eau chaude
- Téléphonie
- Internet
- Câble

Unités

118

621 PI²

UNITÉ + BALCON


471 PI² + 150 PI²

1



NOTES
Le mobilier est montré à des fins d'illustration seulement. Les lits illustrés sont de format double à moins d'indication contraire. Prix à titre indicatif seulement. Ceci n'est pas un document officiel. Les dimensions sont sujettes à changement sans préavis. Les superficies indiquées sont brutes et sujettes à changement sans préavis. La superficie brute indiquée est calculée en incluant la moitié des murs mitoyens, le mur extérieur complet et le mur du corridor complet.

2/2 | 2021-08-05

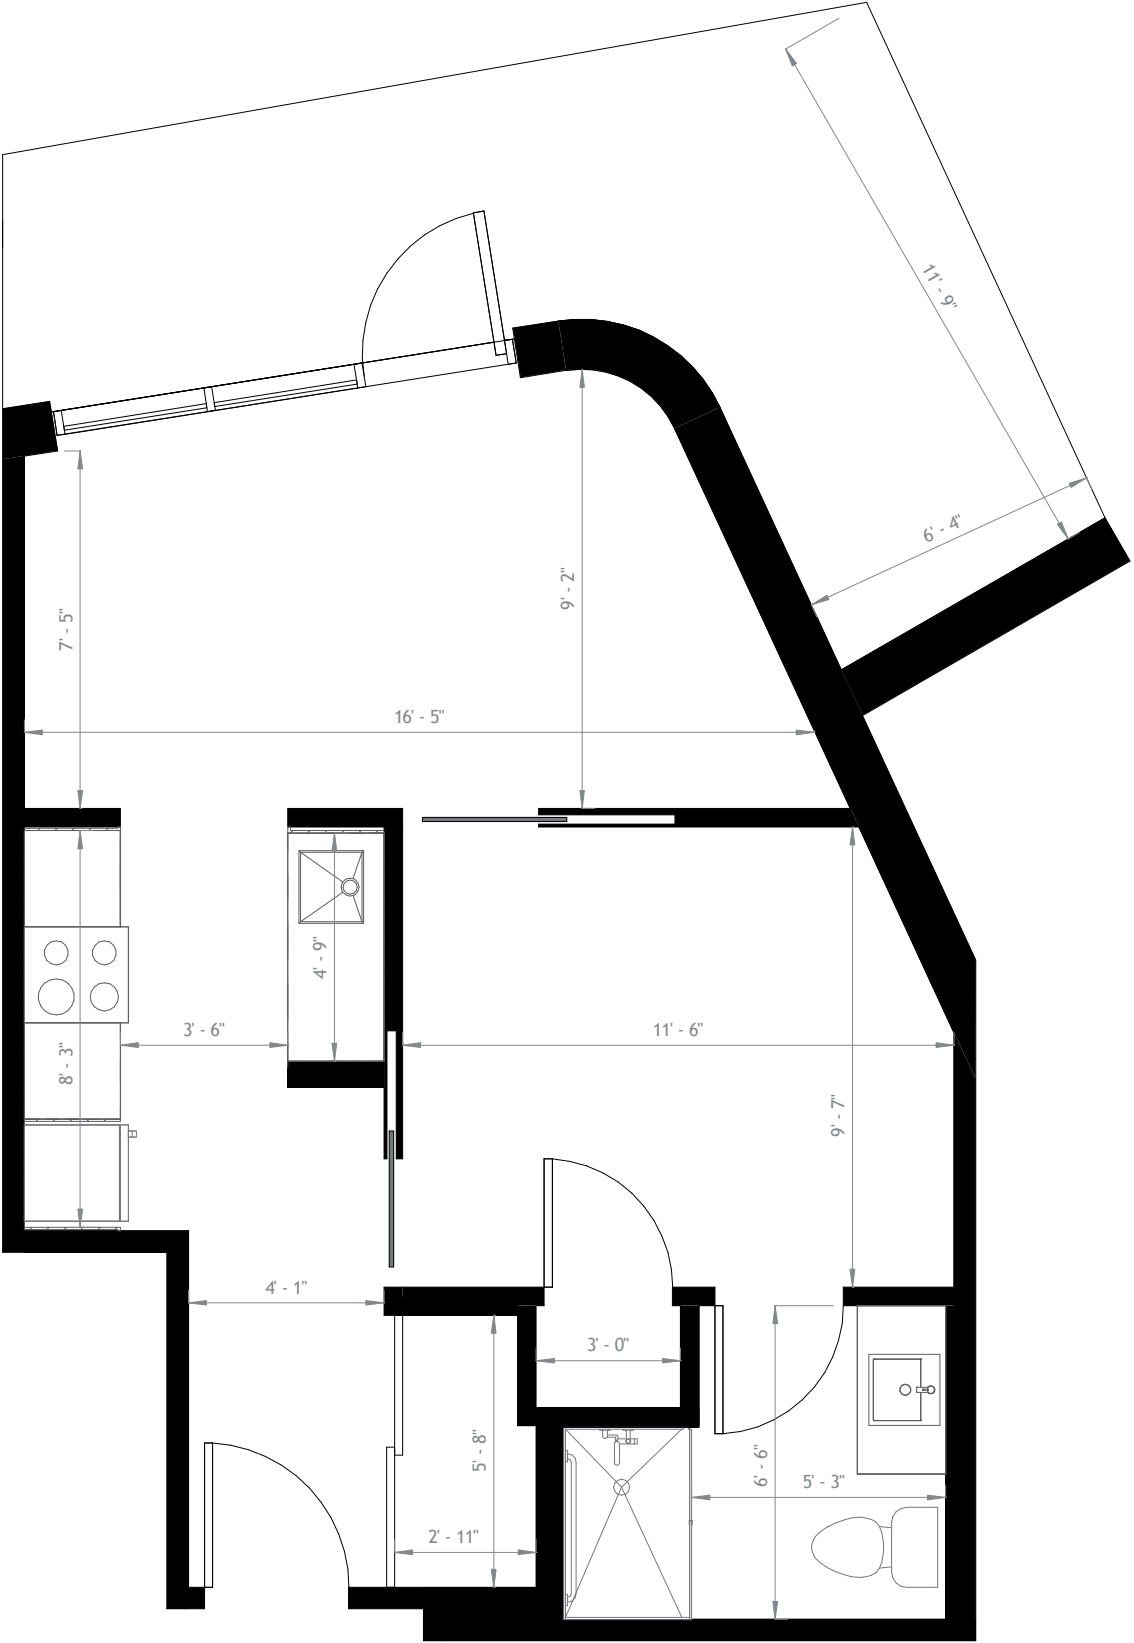

ÉCHELLE: 1/4" = 1'-0"

