

UNITÉS 1107@1807
FENÊTRES OUV. LARGEUR 72"



1 chambre

TYPE 3.5-A

814 PI²


UNITÉ + BALCON

697 PI² + 117 PI²


1




1. Cuisine
2. Salle à manger
3. Séjour
4. Chambre
5. Salle de bain (bain)
6. Rangement
7. Laveuse / Sécheuse
8. Balcon

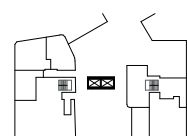


NIVEAU 1

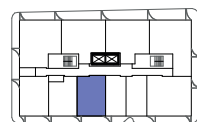


NIVEAU 2

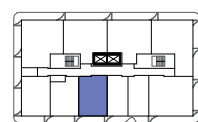


NIVEAUX 3@9

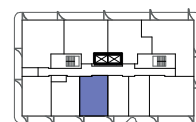


NIVEAU 10

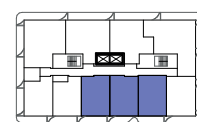

NIVEAU 11

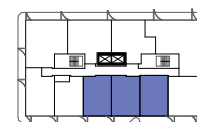

NIVEAUX 12@17

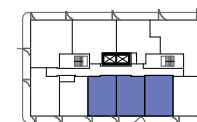

NIVEAU 18



1/2 | 2021-08-05

Waltz

Inclusions

- Climatisation
- Chauffage
- Électricité
- Électroménagers
- Eau chaude
- Téléphonie
- Internet
- Câble

Unités

207	307	407	507	607	707
807	907	1007	1101	1103	1107
1201	1203	1207	1301	1303	1307
1401	1403	1407	1501	1503	1507
1601	1603	1607	1701	1703	1707
1801	1803	1807			

814 PI²

UNITÉ + BALCON

697 PI² + 117 PI²


1



NOTES
Le mobilier est montré à des fins d'illustration seulement. Les lits illustrés sont de format double à moins d'indication contraire. Prix à titre indicatif seulement. Ceci n'est pas un document officiel. Les dimensions sont sujettes à changement sans préavis. Les superficies indiquées sont brutes et sujettes à changement sans préavis. La superficie brute indiquée est calculée en incluant la moitié des murs mitoyens, le mur extérieur complet et le mur du corridor complet.

2/2 | 2021-08-05

: Aménagement inversé

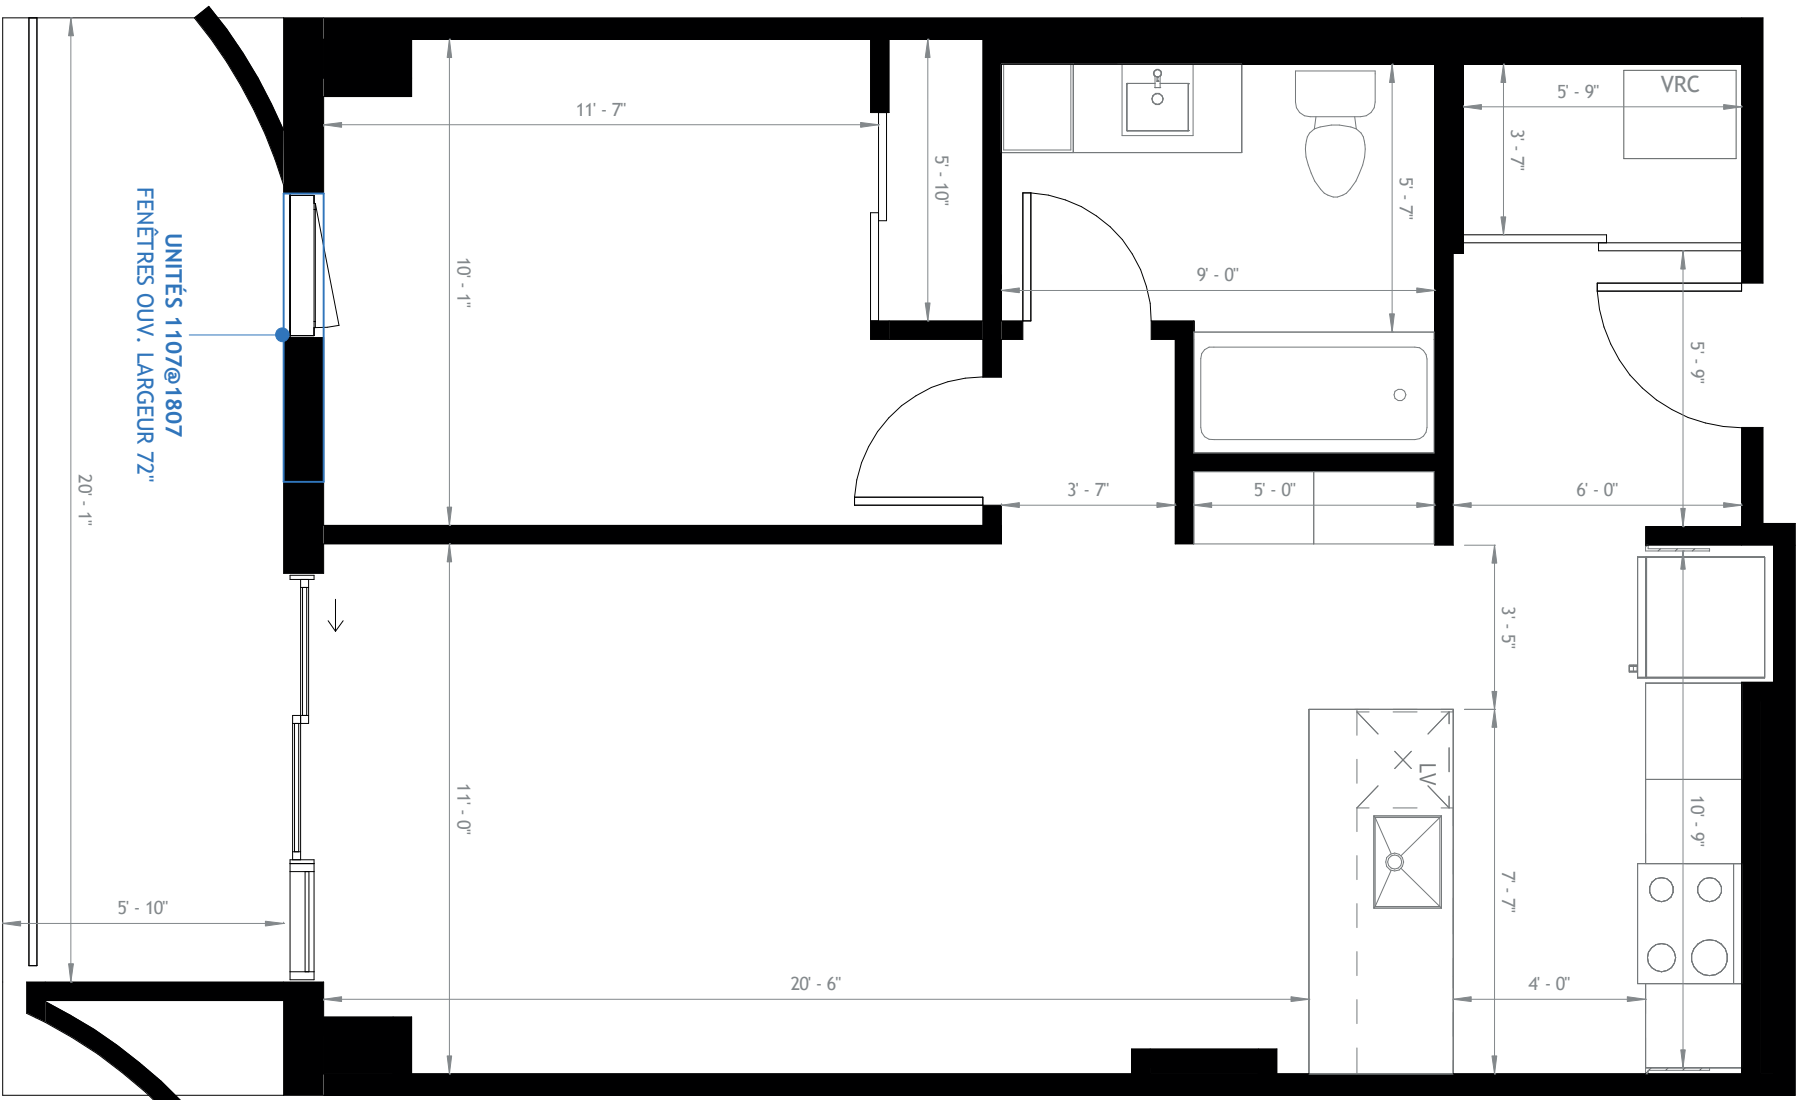

ÉCHELLE: 1/4" = 1'-0"

