



# 1 chambre

TYPE 3.5-B

984 PI<sup>2</sup>


UNITÉ + BALCON

709 PI<sup>2</sup> + 275 PI<sup>2</sup>


1




- 1. Cuisine
- 2. Salle à manger
- 3. Séjour
- 4. Chambre
- 5. Salle de bain (bain)
- 6. Rangement
- 7. Laveuse / Sécheuse
- 8. Balcon

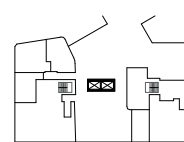


NIVEAU 1

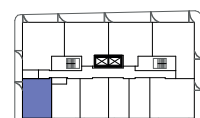


NIVEAU 2

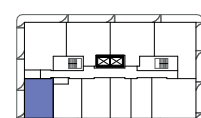


NIVEAUX 3@9

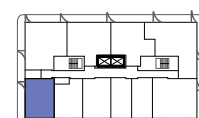


NIVEAU 10

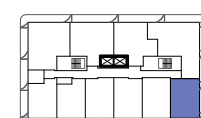

NIVEAU 11

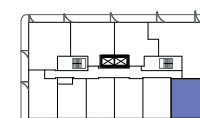

NIVEAUX 12@17

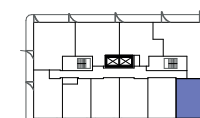

NIVEAU 18



1/2 | 2021-08-05

Waltz

# Inclusions

- Climatisation
- Chauffage
- Électricité
- Électroménagers
- Eau chaude
- Téléphonie
- Internet
- Câble

# Unités

|      |      |      |      |      |      |
|------|------|------|------|------|------|
| 211  | 311  | 411  | 511  | 611  | 711  |
| 811  | 911  | 1011 | 1105 | 1205 | 1305 |
| 1405 | 1505 | 1605 | 1705 | 1805 |      |

984 PI<sup>2</sup>

UNITÉ + BALCON

709 PI<sup>2</sup> + 275 PI<sup>2</sup>


1



**NOTES**  
Le mobilier est montré à des fins d'illustration seulement. Les lits illustrés sont de format double à moins d'indication contraire. Prix à titre indicatif seulement. Ceci n'est pas un document officiel. Les dimensions sont sujettes à changement sans préavis. Les superficies indiquées sont brutes et sujettes à changement sans préavis. La superficie brute indiquée est calculée en incluant la moitié des murs mitoyens, le mur extérieur complet et le mur du corridor complet.

2/2 | 2021-08-05

### : Aménagement inversé

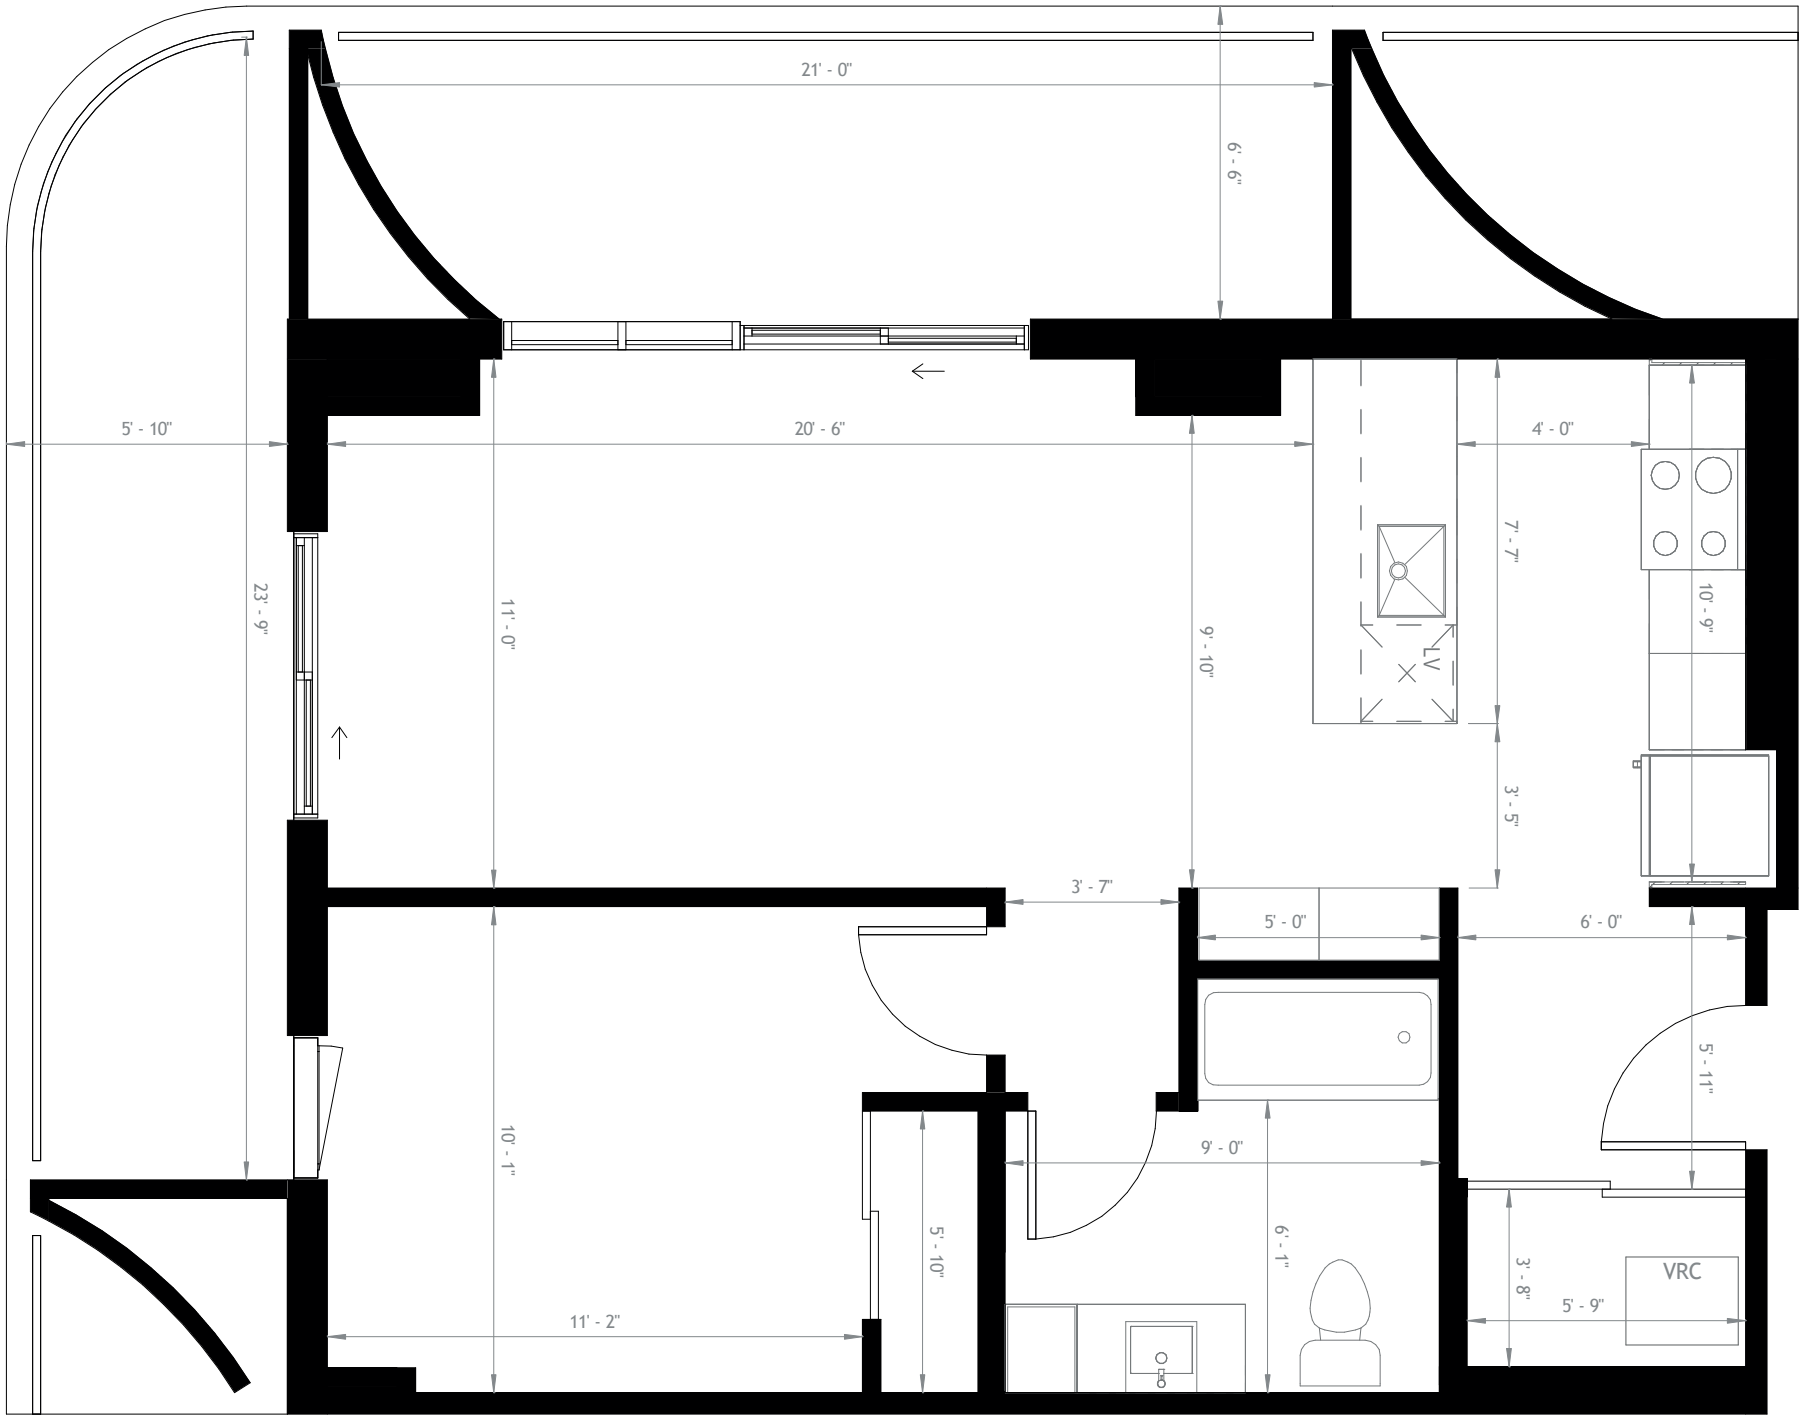

ÉCHELLE: 1/4" = 1'-0"

