



1 chambre

TYPE 3.5-C

753 PI²


UNITÉ + BALCON

643 PI² + 110 PI²


1




1. Cuisine
2. Salle à manger
3. Séjour
4. Chambre
5. Salle de bain (bain)
6. Rangement
7. Laveuse / Sécheuse
8. Espace bureau
9. Balcon

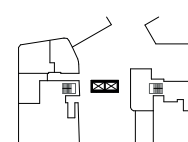


NIVEAU 1

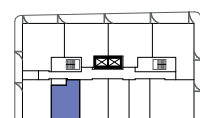


NIVEAU 2

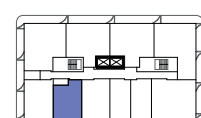


NIVEAUX 3@9

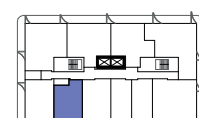


NIVEAU 10

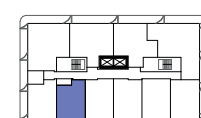

NIVEAU 11

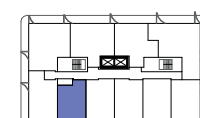

NIVEAUX 12@17

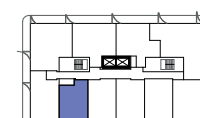

NIVEAU 18



1/2 | 2021-08-05

Waltz

Inclusions

- Climatisation
- Chauffage
- Électricité
- Électroménagers
- Eau chaude
- Téléphonie
- Internet
- Câble

Unités

209	309	409	509	609	709
809	909	1009	1109	1209	1309
1409	1509	1609	1709	1809	

753 PI²

UNITÉ + BALCON


643 PI² + 110 PI²

1



NOTES
Le mobilier est montré à des fins d'illustration seulement. Les lits illustrés sont de format double à moins d'indication contraire. Prix à titre indicatif seulement. Ceci n'est pas un document officiel. Les dimensions sont sujettes à changement sans préavis. Les superficies indiquées sont brutes et sujettes à changement sans préavis. La superficie brute indiquée est calculée en incluant la moitié des murs mitoyens, le mur extérieur complet et le mur du corridor complet.

2/2 | 2021-08-05

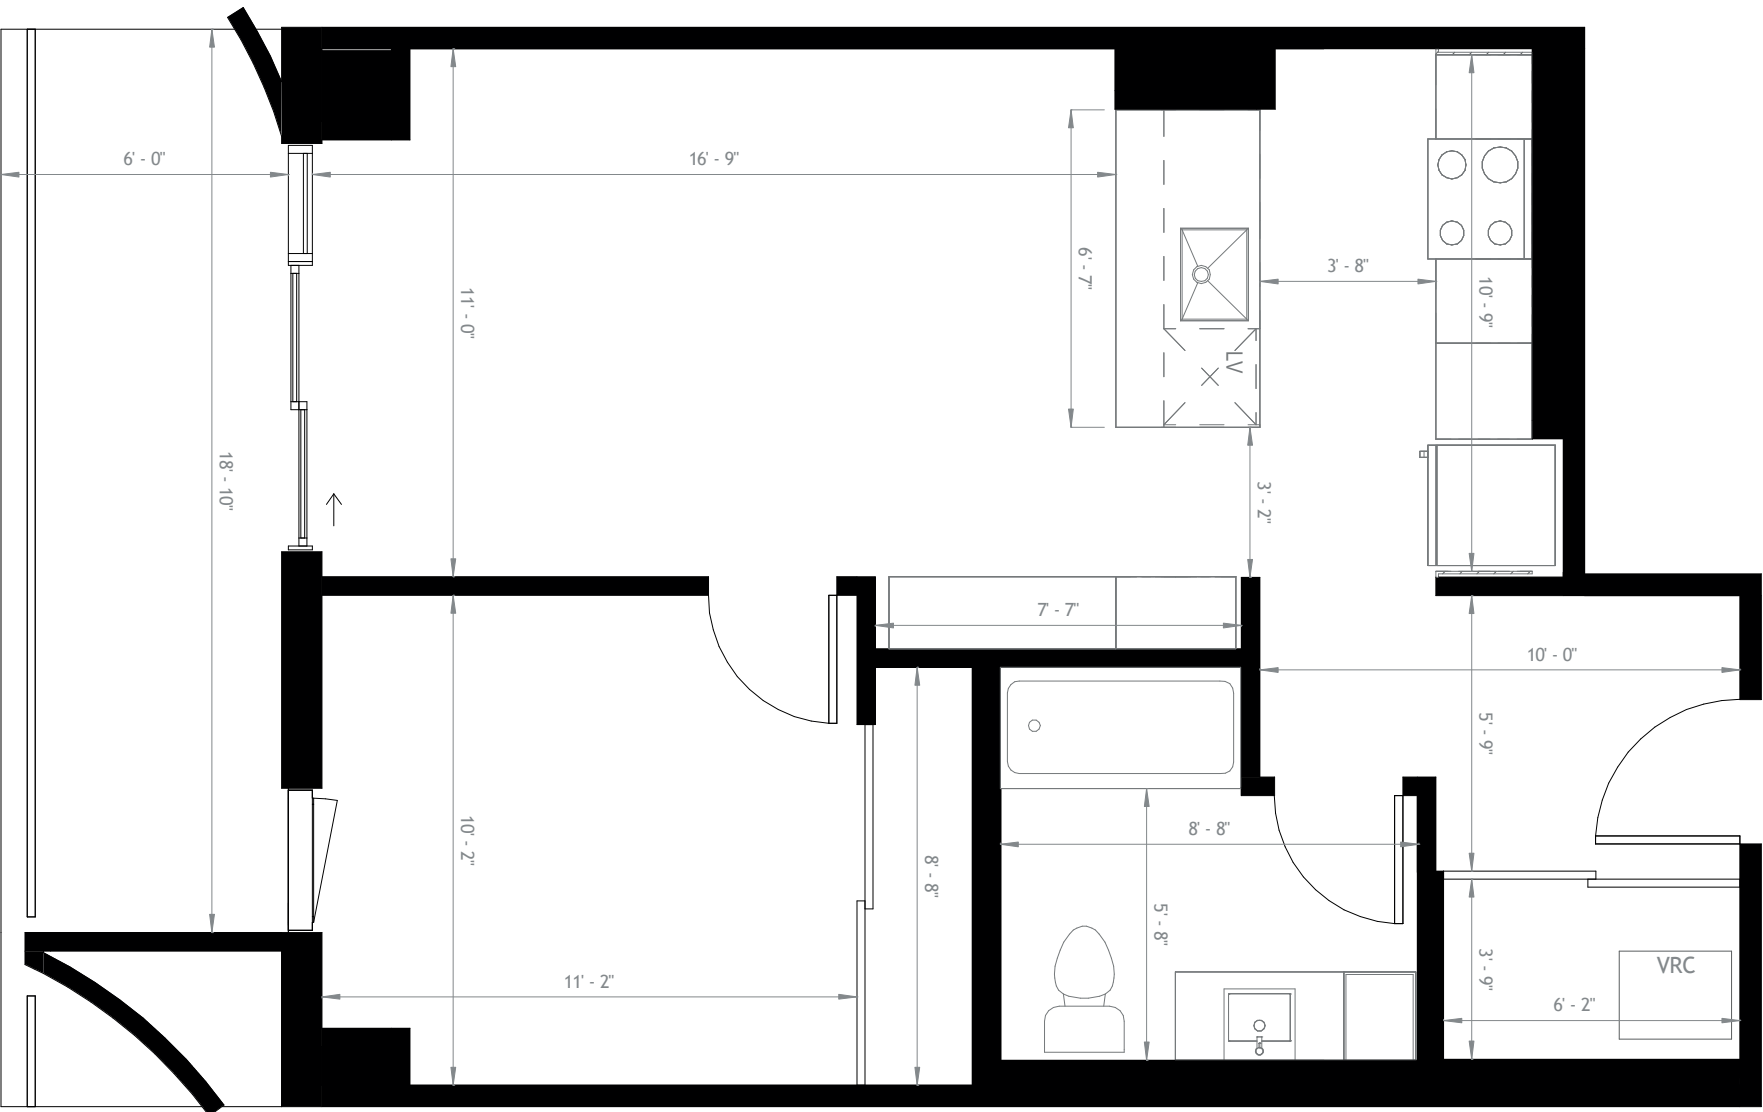

ÉCHELLE: 1/4" = 1'-0"

