



1 chambre

TYPE 4.5-B.2

1216 PI²


UNITÉ + BALCON

981 PI² + 235 PI²


2




1. Cuisine
2. Salle à manger
3. Séjour
4. Chambre 1 (lit Queen)
5. Chambre 2
6. Salle d'eau
7. Salle de bain avec bain et douche
8. Rangement
9. Espace bureau
10. Laveuse / Sécheuse
11. Balcon

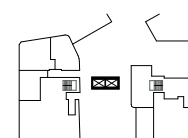


NIVEAU 1

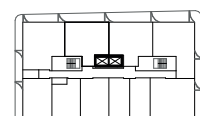


NIVEAU 2

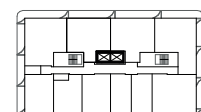


NIVEAUX 3@9

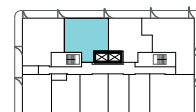


NIVEAU 10

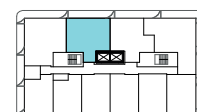

NIVEAU 11

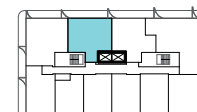

NIVEAU 12@17

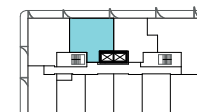

NIVEAU 18



1/2 | 2021-08-05

Waltz

Inclusions

- Climatisation
- Chauffage
- Électricité
- Électroménagers
- Eau chaude
- Téléphonie
- Internet
- Câble

Unités

1006	1106	1206	1306	1406
1506	1606	1706	1806	

1216 PI²

UNITÉ + BALCON


981 PI² + 235 PI²

2



NOTES
Le mobilier est montré à des fins d'illustration seulement. Les lits illustrés sont de format double à moins d'indication contraire. Prix à titre indicatif seulement. Ceci n'est pas un document officiel. Les dimensions sont sujettes à changement sans préavis. Les superficies indiquées sont brutes et sujettes à changement sans préavis. La superficie brute indiquée est calculée en incluant la moitié des murs mitoyens, le mur extérieur complet et le mur du corridor complet.

2/2 | 2021-08-05

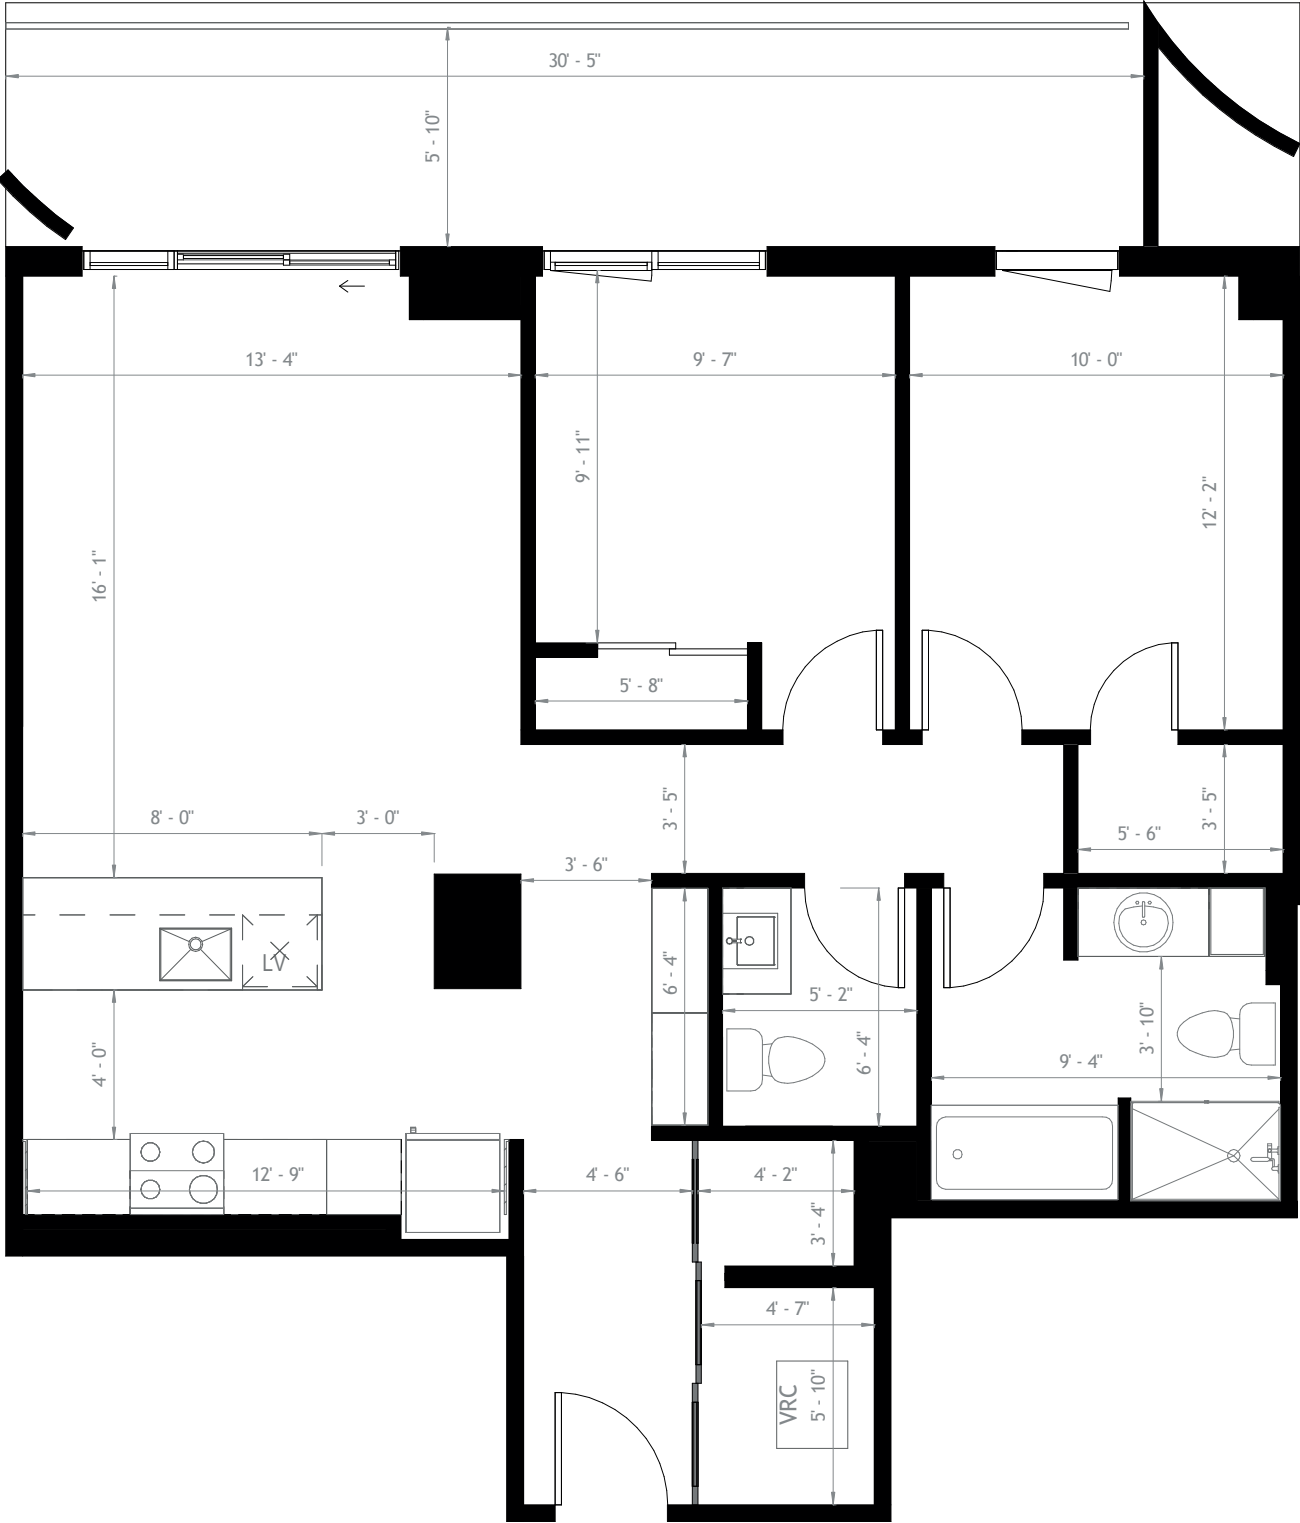

ÉCHELLE: 1/4" = 1'-0"

