



2 chambres

TYPE 4.5-C

1184 PI²


UNITÉ + BALCON

999 PI² + 185 PI²


2




- 1. Cuisine
- 2. Salle à manger
- 3. Séjour
- 4. Chambre 1 (lit Queen)
- 5. Chambre 2
- 6. Salle d'eau
- 7. Salle de bain avec bain et douche
- 8. Rangement
- 9. Espace bureau
- 10. Laveuse / Sécheuse
- 11. Balcon

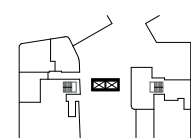


NIVEAU 1

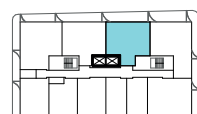


NIVEAU 2

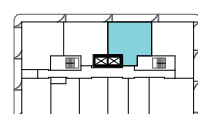


NIVEAUX 3@9

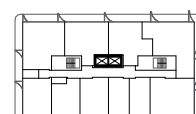


NIVEAU 10

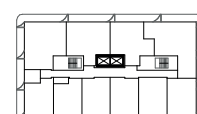

NIVEAU 11

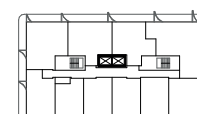

NIVEAU 12@17

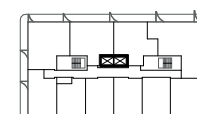

NIVEAU 18



1/2 | 2021-08-05

Waltz

Inclusions

- Climatisation
- Chauffage
- Électricité
- Électroménagers
- Eau chaude
- Téléphonie
- Internet
- Câble

Unités

202 302 402 502 602 702
802 902

1184 PI²

UNITÉ + BALCON


999 PI² + 185 PI²

2



NOTES
Le mobilier est montré à des fins d'illustration seulement. Les lits illustrés sont de format double à moins d'indication contraire. Prix à titre indicatif seulement. Ceci n'est pas un document officiel. Les dimensions sont sujettes à changement sans préavis. Les superficies indiquées sont brutes et sujettes à changement sans préavis. La superficie brute indiquée est calculée en incluant la moitié des murs mitoyens, le mur extérieur complet et le mur du corridor complet.

2/2 | 2021-08-05

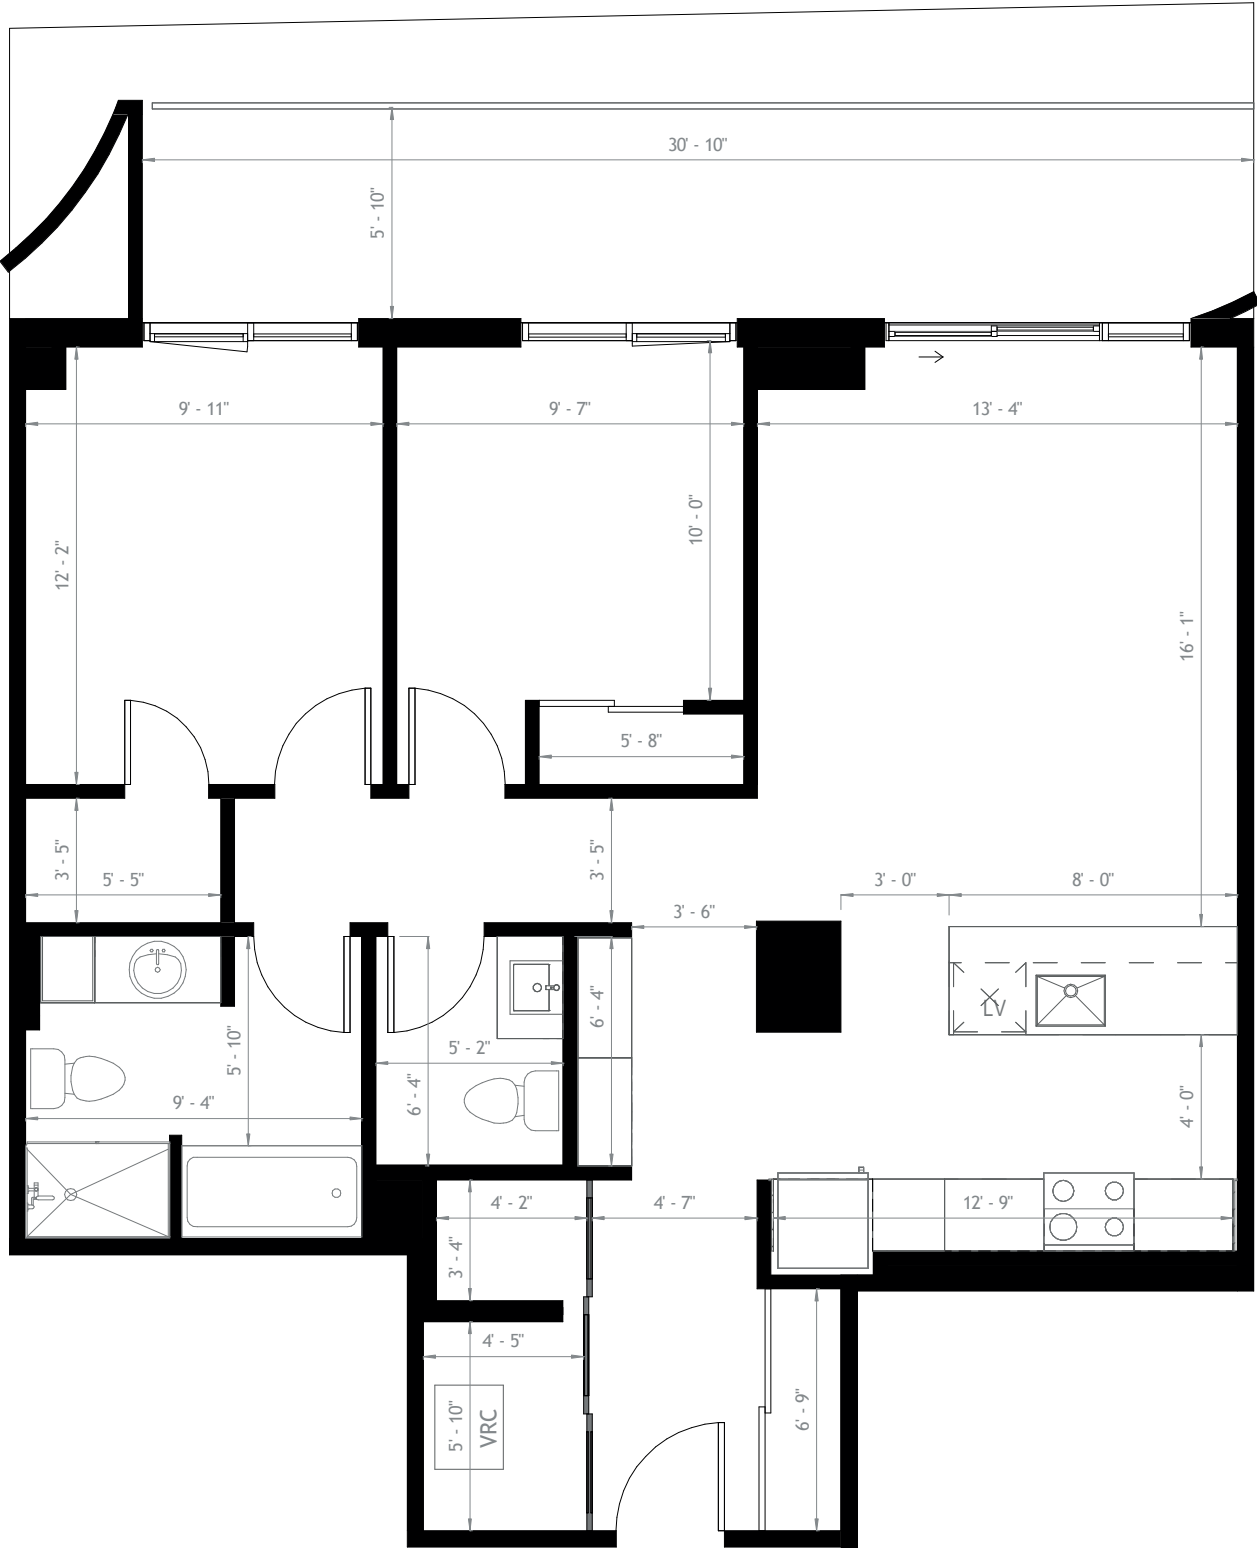

ÉCHELLE: 3/16" = 1'-0"

