



2 chambres

TYPE 4.5-D

1080 PI²


UNITÉ + BALCON

805 PI² + 275 PI²


2




1. Cuisine
2. Salle à manger
3. Séjour
4. Chambre 1 (lit Queen)
5. Chambre 2
6. Salle de bain (bain)
7. Rangement
8. Laveuse / Sécheuse
9. Balcon

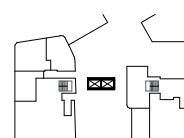


NIVEAU 1

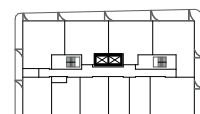


NIVEAU 2

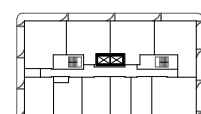


NIVEAUX 3@9

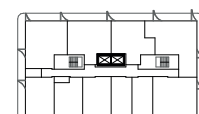


NIVEAU 10

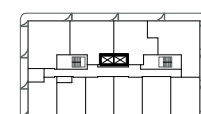

NIVEAU 11

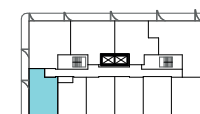

NIVEAU 12@17

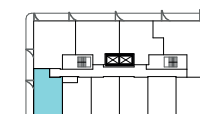

NIVEAU 18



1/2 | 2021-08-05

Waltz

Inclusions

- Climatisation
- Chauffage
- Électricité
- Électroménagers
- Eau chaude
- Téléphonie
- Internet
- Câble

Unités

1211 1311 1411 1511 1611 1711
1811

1080 PI²

UNITÉ + BALCON


805 PI² + 275 PI²

2



NOTES
Le mobilier est montré à des fins d'illustration seulement. Les lits illustrés sont de format double à moins d'indication contraire. Prix à titre indicatif seulement. Ceci n'est pas un document officiel. Les dimensions sont sujettes à changement sans préavis. Les superficies indiquées sont brutes et sujettes à changement sans préavis. La superficie brute indiquée est calculée en incluant la moitié des murs mitoyens, le mur extérieur complet et le mur du corridor complet.

2/2 | 2021-08-05

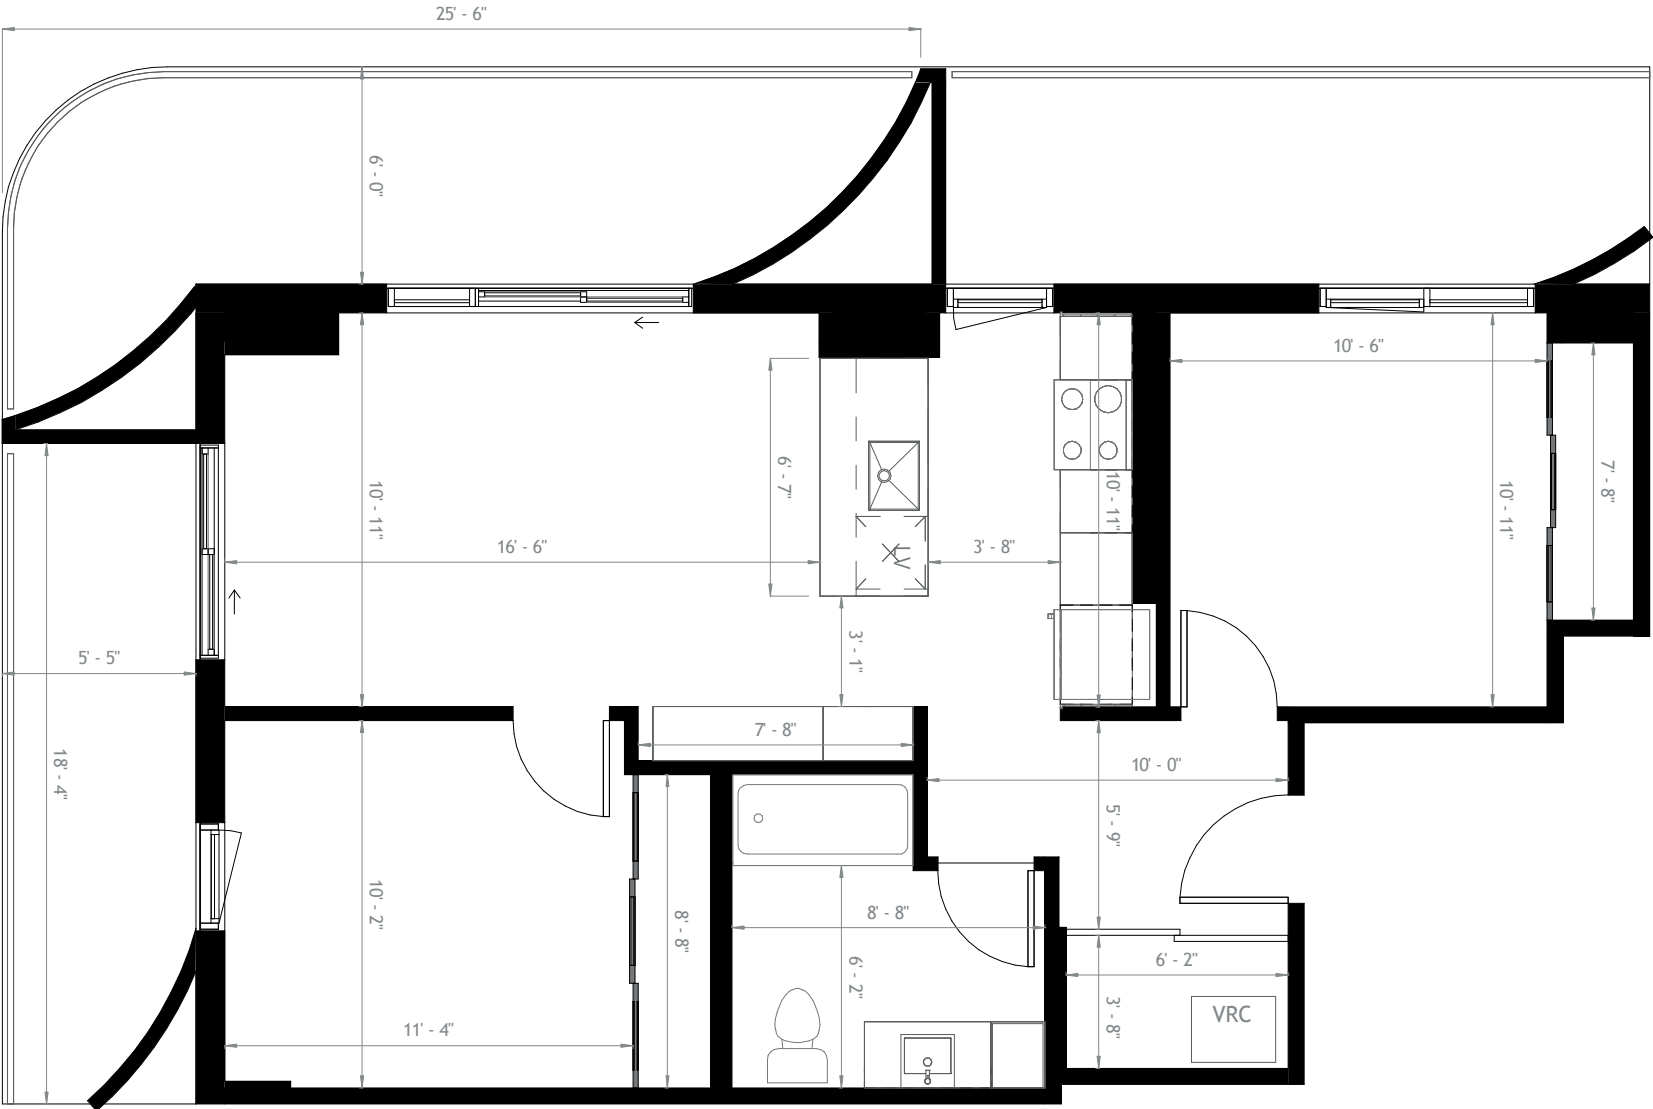

ÉCHELLE: 3/16" = 1'-0"

