



3 chambres

TYPE 5.5-A

1845 PI²


UNITÉ + BALCON

1325 PI² + 520 PI²


3




1. Cuisine
2. Salle à manger
3. Séjour
4. Chambre 1 (lit Queen)
5. Chambre 2
6. Chambre 3 / bureau
7. Salle de bain des maîtres avec douche
8. Salle de bain (bain)
9. Rangement
10. Laveuse / Sécheuse
11. Espace bureau
12. Balcon

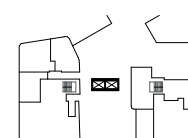


NIVEAU 1

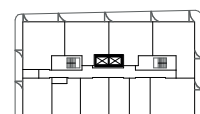


NIVEAU 2

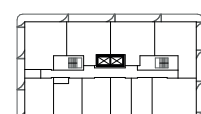


NIVEAUX 3@9

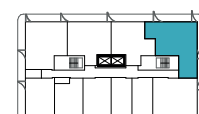


NIVEAU 10

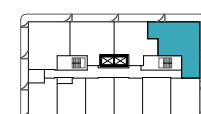

NIVEAU 11

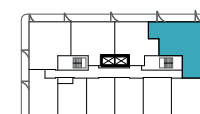

NIVEAU 12@17

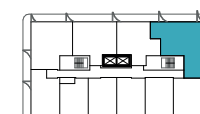

NIVEAU 18



1/2 | 2021-08-05

Waltz

Inclusions

- Climatisation
- Chauffage
- Électricité
- Électroménagers
- Eau chaude
- Téléphonie
- Internet
- Câble

Unités

1004 1104 1204 1304 1404
1504 1604 1704 1804

1845 PI²

UNITÉ + BALCON


1325 PI² + 520 PI²

3



NOTES
Le mobilier est montré à des fins d'illustration seulement. Les lits illustrés sont de format double à moins d'indication contraire. Prix à titre indicatif seulement. Ceci n'est pas un document officiel. Les dimensions sont sujettes à changement sans préavis. Les superficies indiquées sont brutes et sujettes à changement sans préavis. La superficie brute indiquée est calculée en incluant la moitié des murs mitoyens, le mur extérieur complet et le mur du corridor complet.

2/2 | 2021-08-05

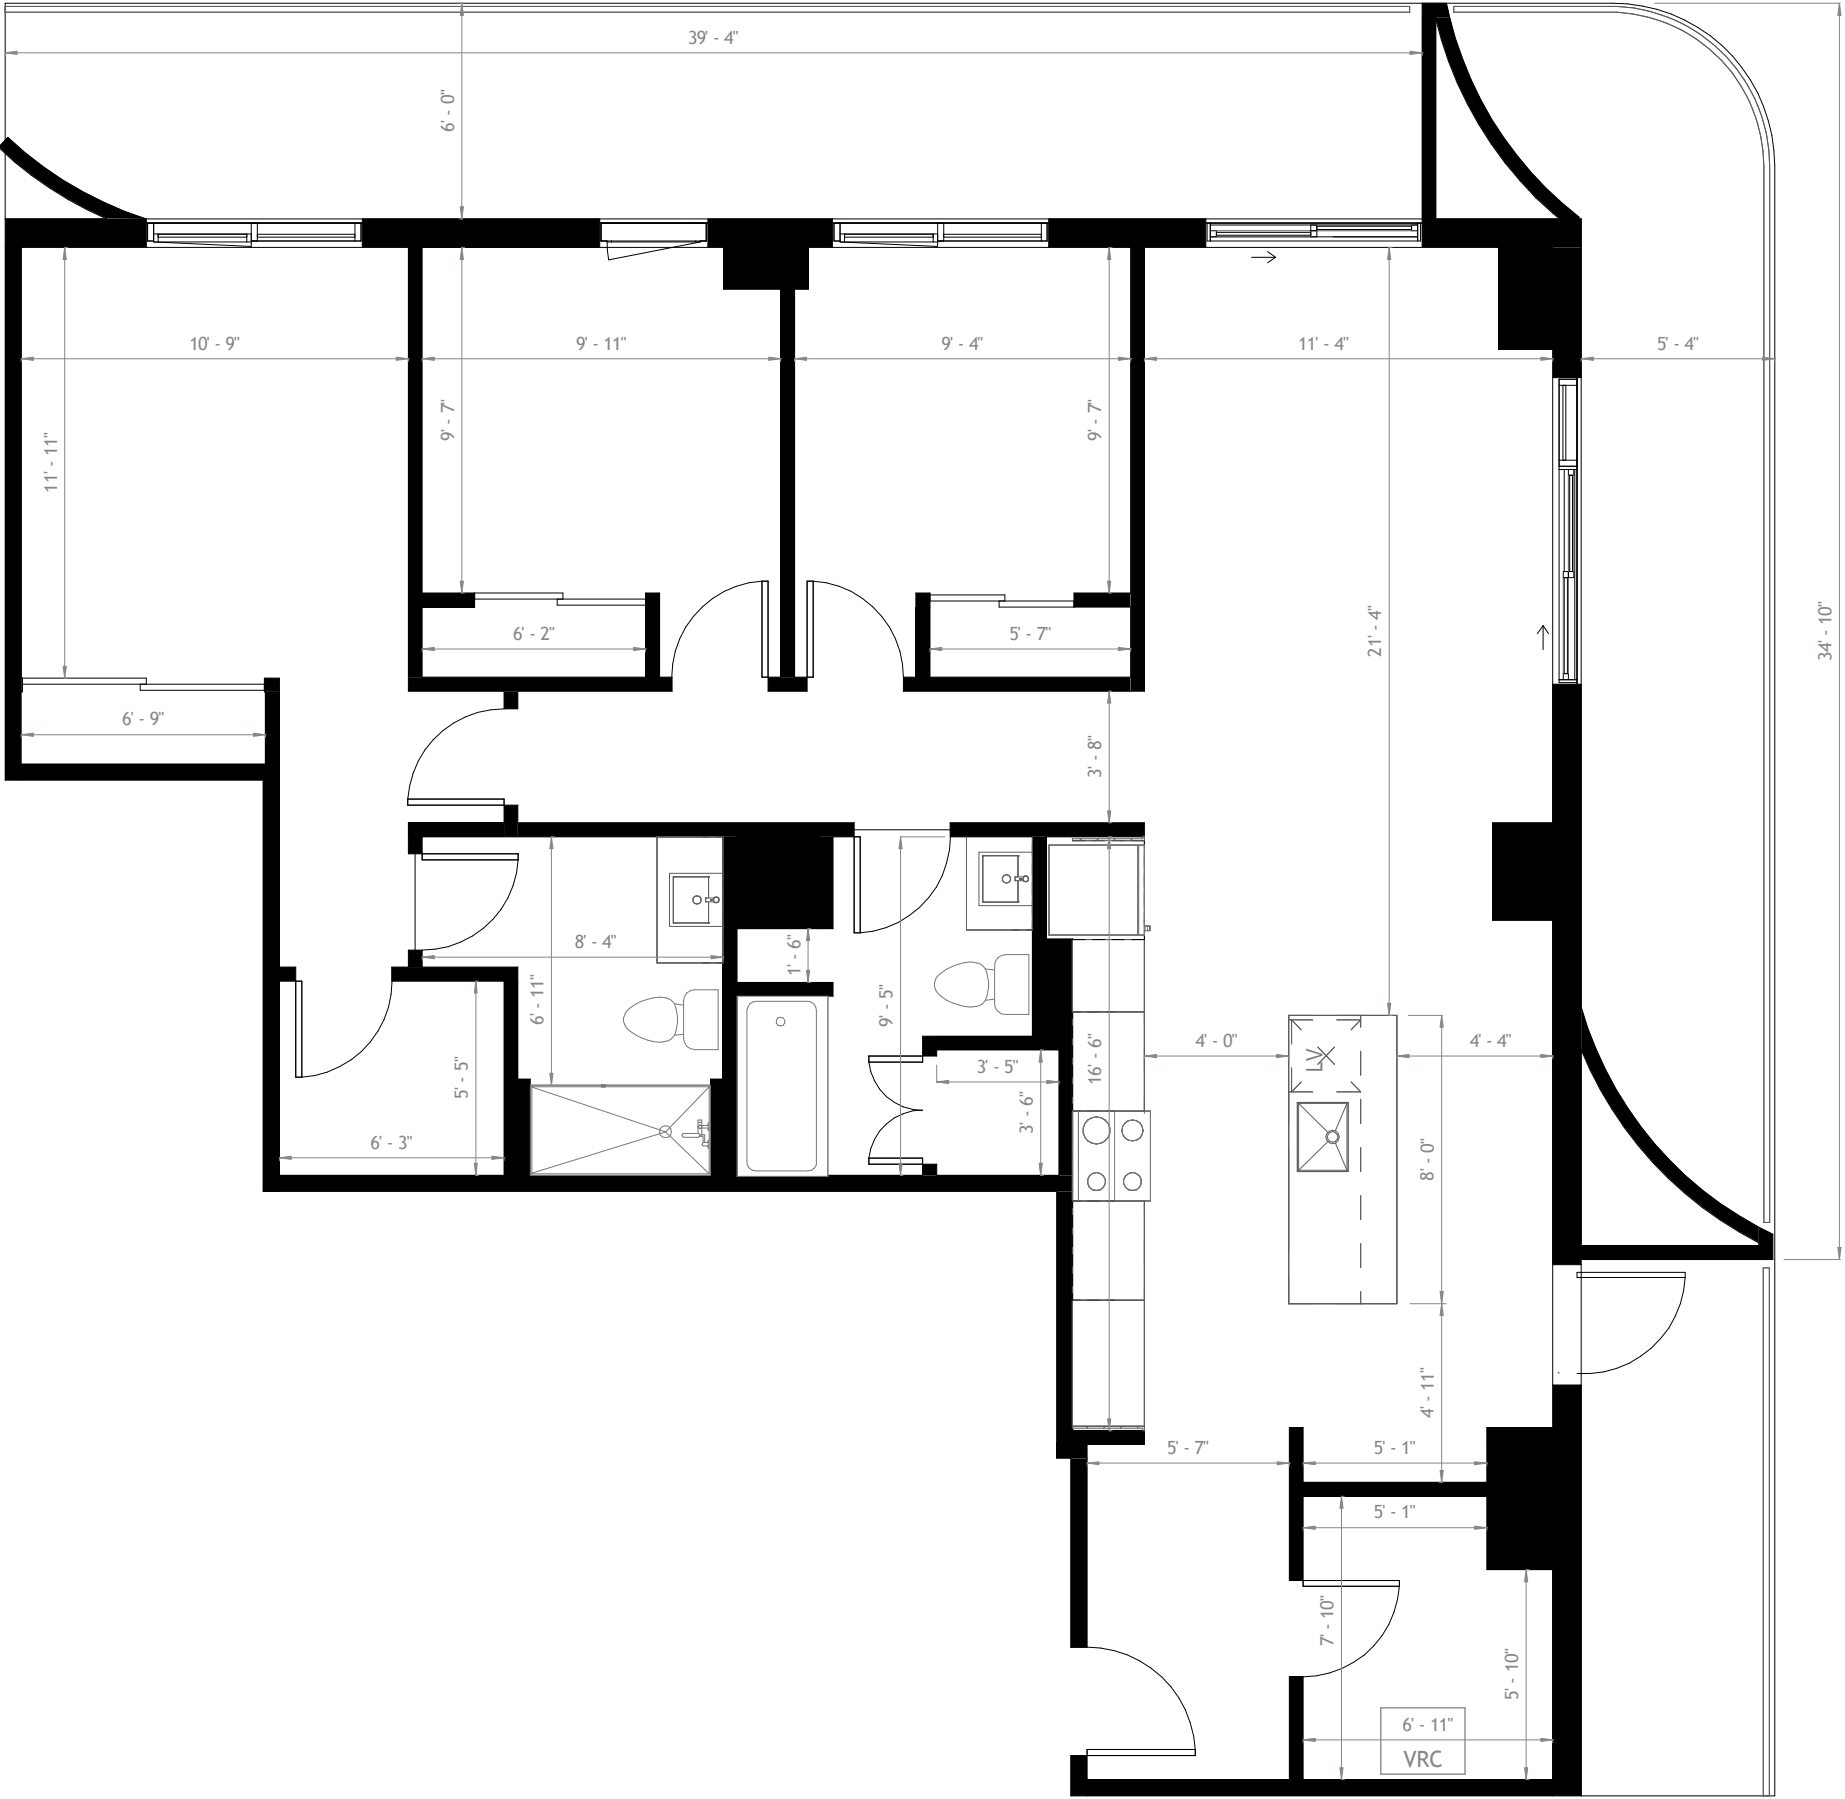

ÉCHELLE: 3/16" = 1'-0"

